



ООО "Кузбасская Проектная Организация"
Выписка из реестра членов
саморегулируемой организации
от 28 ноября 2019 г. № ПНЦ 180200/200
Номер записи в реестре СРО-П-062-20112009

УТВЕРЖДАЮ

Заместитель главы города по жилищно-коммунальному хозяйству



/ Т.В. Давыдова /

« ___ » _____ 20__ г.


ДИЗАЙН-ПРОЕКТ

Ремонт дворовой территории жилого дома по адресу:
Кемеровская область, г. Прокопьевск,
ул. Союзная, д.57.

Шифр: 66/19-ПЗУ

СОГЛАСОВАНО

Директор ООО «Кузбасская
Проектная Организация»

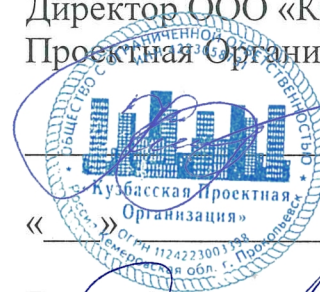

/ Н.В. Хохлов /

« ___ » _____ 20__ г.

Главный инженер проекта



/ А.А.Трутнев /

« ___ » _____ 20__ г.

Полномочные представители МКД



/Т. Н. Куликова/

« ___ » _____ 20__ г.

г. Прокопьевск 2019

Проект выполнен в соответствии со следующими нормативными документами:
 СП 20.13330.2016 "СНиП 2.01.07-85*. Нагрузки и воздействия";
 СП 14.13330.2018 "СНиП II-7-81*. Строительство в сейсмических районах"
 СП 54.13330.2016 "СНиП 31-01-2003 "Здания жилые многоквартирные".
 СП 82.13330.2016 "Благоустройство территорий".
 СП 42.13330.2016 "СНиП 2.07.01-89* Градостроительство. Планировка и застройка городских и сельских поселений".
 ГОСТ Р 52169-2012 "Оборудование и покрытия детских игровых площадок. Безопасность конструкций и методы испытаний. Общие требования".

Характеристика земельного участка.

Жилой дом находится на земельном участке, расположенном в сложившейся жилой застройке. Территория представляет собой типичную городскую застройку. Рельеф площадки без существенного уклона. Въезд на придомовую территорию осуществляется с северной стороны.

Организация рельефа вертикальной планировки.

Организация рельефа выполнена сплошной вертикальной планировкой уклонами по проезжей части от дома к газону, площадками с покрытием и озеленением. На полосах озеленения поверхностная вода впитывается в почву.

Придомовая территория имеет асфальтобетонное покрытие. По периметру дома выполнена отмостка шириной 1 метр. Отмостку выполнить с уклоном от наружных конструкций дома. Отмостку завести под кирпичный выступ дома.

Ив. № подл.	Подпись и дата
Взам. инв. №	Ив. № дубл.
Подпись и дата	Подпись и дата

Изм.	Лист	№ докум.	Подпись	Дата	66/19-ПЗУ	Лист
						3

2.5	Установка бетонных бортовых камней (БУ 300.30.29) с укреплением бетоном В15 М200 на щебеночном основании	п.м./шт.	27/9
2.6	Установка бетонных бортовых камней (БУ 100.30.29) с укреплением бетоном В15 М200 на щебеночном основании	п.м./шт.	3/3
2.7	Розлив битума на площади 125 м2	тн	0,1
2.8	Устройство асфальтобетонного покрытия (однослойного) h=60 мм из горячего плотного мелкозернистого асфальтобетона, тип Б, марка II	м2	125
2.9	Валка деревьев в городских условиях (тополь: диам.60см-1шт) с корчеванием пней с погрузкой леса круглого в автосамосвалы и вывозом в отвал на 10 км	шт.	1
2.10	Расчистка территории от кустарника	м2	18
2.11	Посев газона обыкновенного с внесением растительной земли слоем 20 см вручную	м2	37,6
2.12	Демонтаж плит перекрытия ПП15-1 (0,68 тн) с сохранением материала (водопроводный колодец)	шт./м3	1/0,27
2.13	Демонтаж ж/б стенового кольца КС15-9 (800 кг) с погрузкой в автосамосвалы и вывозом в отвал на 10 км	шт./м3	1/0,42
2.14	Монтаж плит перекрытия ПП15-1 (водопродный колодец)	шт./м3	1/0,27
2.15	Монтаж кольца опорного КО-6	шт./м3	1/0,02
2.16	Монтаж люка легкого Л (А30)-В (65кг) на ж/б плиту ВК	шт./м3	1/0,026
3	РЕМОНТ ПЕШЕХОДНЫХ ДОРОЖЕК		
3.1	Разработка грунта толщиной 100 мм на площади 90,9 м2 экскаватором с ковшом вместимостью 0,65 м3 с погрузкой в автосамосвалы и вывозом в отвал на 10 км (группа грунтов 2)	м3	9,09
3.2	Планировка площадей механизированным способом	М ²	90,9
3.3	Установка бетонных бортовых камней (БУ 300.30.29) с укреплением бетоном В15 М200 на щебеночном основании	п.м./шт.	66/22
3.4	Установка бетонных бортовых камней (БУ 100.30.29) с укреплением бетоном В15 М200 на щебеночном основании	п.м./шт.	4/4
3.5	Устройство оснований под тротуары из щебня фр. 5...10 мм, марка 600, толщиной 100 мм	м2	90,9
3.6	Устройство асфальтобетонного покрытия однослойного h=50 мм из горячего плотного мелкозернистого асфальтобетона, тип Б, марка II асфальтоукладчиками типа <VOGELE> малых типоразмеров с проливкой битумом (норма расхода горячей плотной мелкозернистой асфальтобетонной смеси марки II, тип Б, толщиной 4см, плотностью каменных материалов 2,5-2,9 т/м3 на 1000м2 покрытия - 96,6т. при изменении толщины слоя на 0,5 см к норме расхода добавлять 12,1т.)	м2	90,9
3.7	Посев газона обыкновенного с внесением растительной земли слоем 15 см вручную	м2	69
4	РЕМОН ОТМОСТКИ		
4.1	Разборка выступа цоколя из кирпича с погрузкой мусора строительного экскаватором в автосамосвалы и вывозом в отвал на 10 км.	м3/тн	0,9/1,62
4.2	Разборка покрытий асфальтобетонных толщиной 40 мм с помощью молотков отбойных с погрузкой мусора строительного экскаватором в автосамосвалы и вывозом в отвал на 10 км.	м2	19
4.3	Демонтаж ж/б плиты М150, 2,5x1,4x0,22 м (1,93 тн) с погрузкой в автосамосвалы и вывозом в отвал на 10 км.	шт./м ³	1/0,77
4.4	Разработка грунта толщиной 100 мм вручную на площади 104 м2 с погрузкой в автосамосвалы и вывозкой в отвал на 10 км (группа грунтов 2 горельник)	м3	10,4
4.5	Устройство оснований под тротуары из щебня фр. 5...10 мм, марка 600, толщиной 100 мм	м2	104

Инв. № подл.	Взам. инв. №	Инв. № дубл.	Подпись и дата	

Изм.	Лист	№ докум.	Подпись	Дата
------	------	----------	---------	------

66/19-ПЗУ


Лист

5

4.8	Розлив битума на площади 104 м2	тн.	0,083
4.9	Устройство асфальтобетонных покрытий двухслойных верхний слой из горячего плотного мелкозернистого асфальтобетона, тип Б, марка II, толщиной 40 мм	м2	104
4.10	Посев газона обыкновенного с внесением растительной земли слоем 15 см вручную	м2	33,3
5	УСТАНОВКА СКАМЕЕК		
5.1	Скамья со спинкой 2м	шт.	2

Инва. № подл.	Подпись и дата	Взам. инв. №	Инва. № дубл.	Подпись и дата


Изм.	Лист	№ докум.	Подпись	Дата	66/19-ПЗУ	Лист
						6

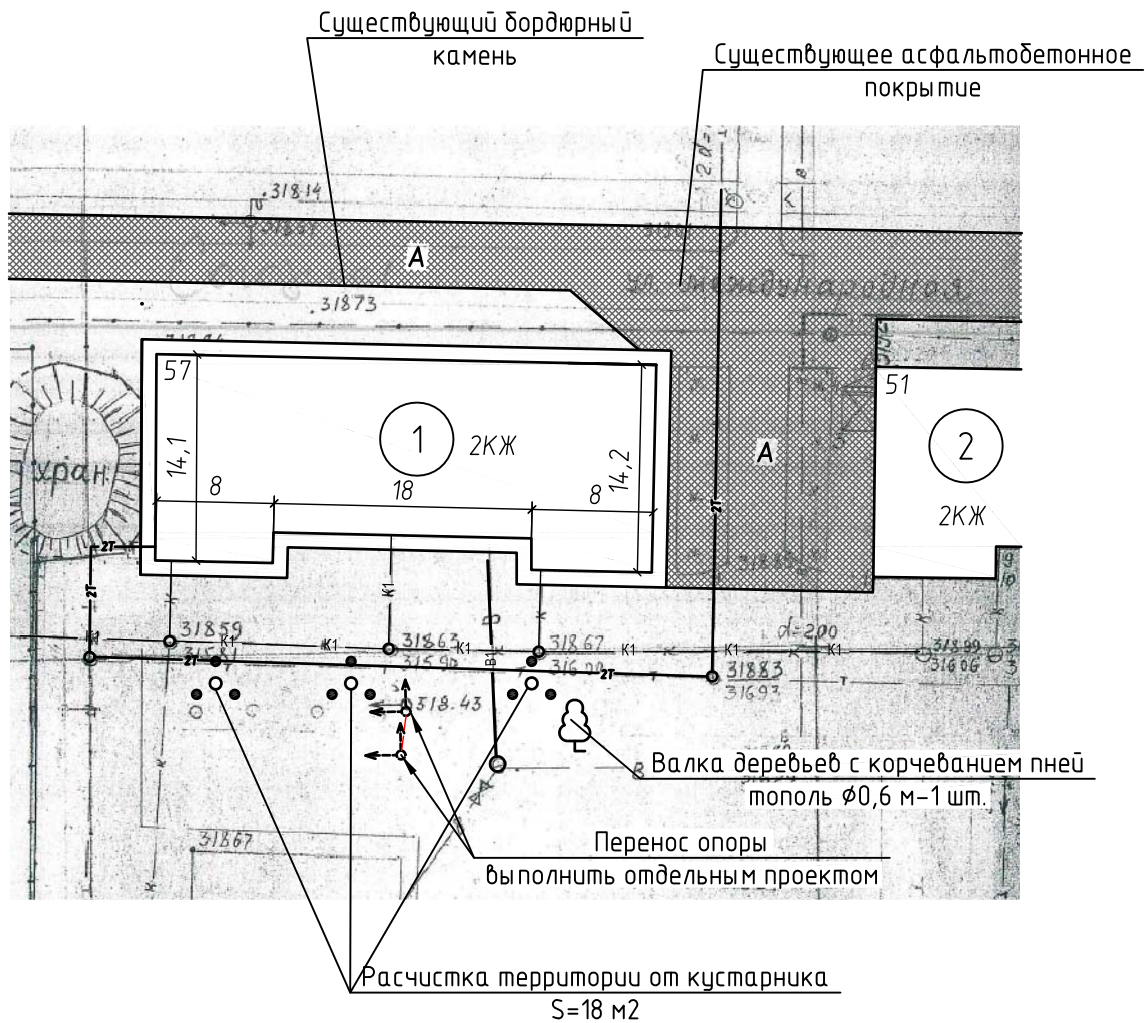


Экспликация зданий и сооружений

Номер на плане	Наименование	Примечание							
1	Жилой дом (ул. Союзная, д.57)	сущ.							
2	Жилой дом (ул. Союзная, д.51)	сущ.							
66/19-ПЗУ									
ООО «Управляющая компания на Воынова»									
Изм.	Кол.уч.	Лист	№ док.	Подп.	Дата				
ГИП		Трутнев		<i>[Signature]</i>		Ремонт дворовой территории жилого дома по адресу: Кемеровская область, г.Прокопьевск, ул. Союзная, д.57	Стадия	Лист	Листов
Проверил		Трутнев		<i>[Signature]</i>			П	7	9
Разработал		Четвергова		<i>[Signature]</i>			ООО "Кузбасская Проектная Организация" г.Прокопьевск 2019г.		
Подготовительные работы.									


Устройство дворового проезда

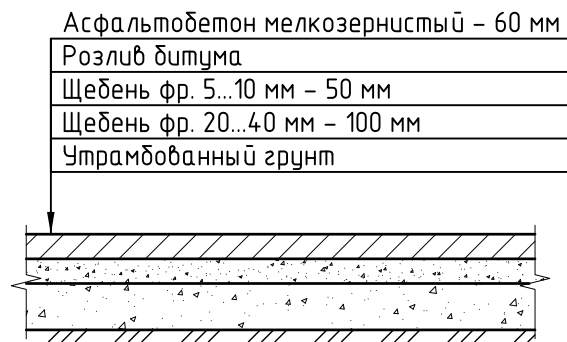


Устройство парковки

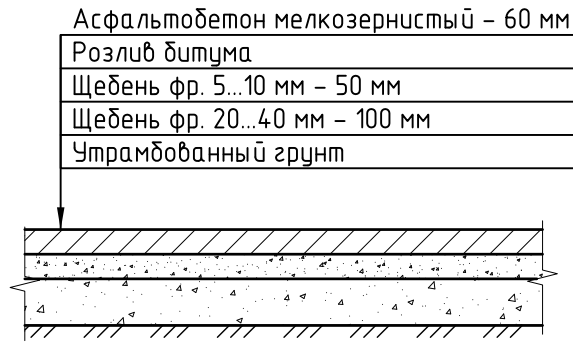


Устройство откоски

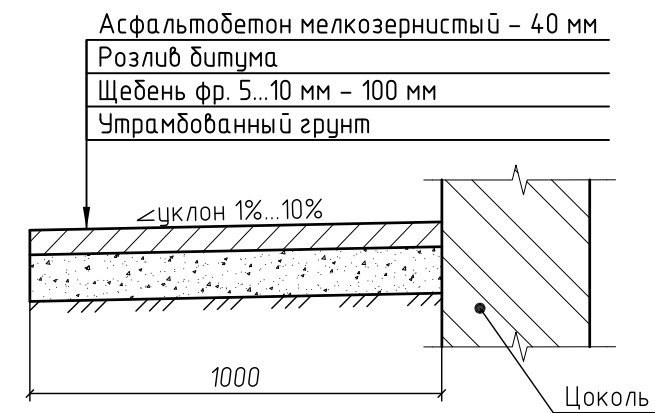


Устройство пешеходных дорожек

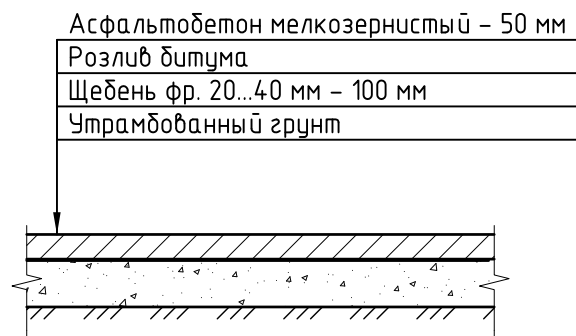


Устройство пандуса для МГН

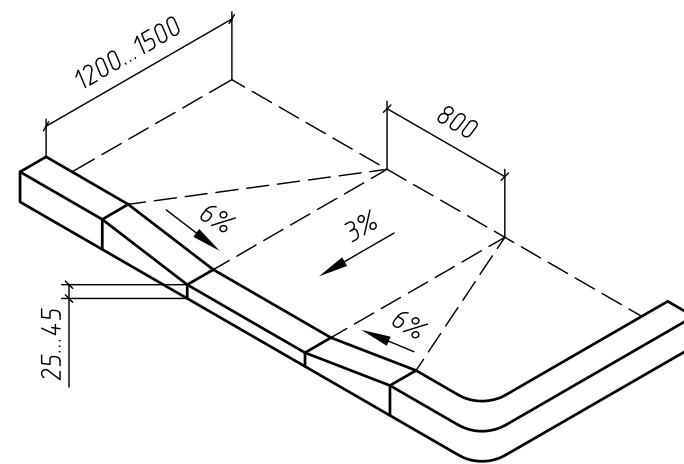

Устройство бортового камня

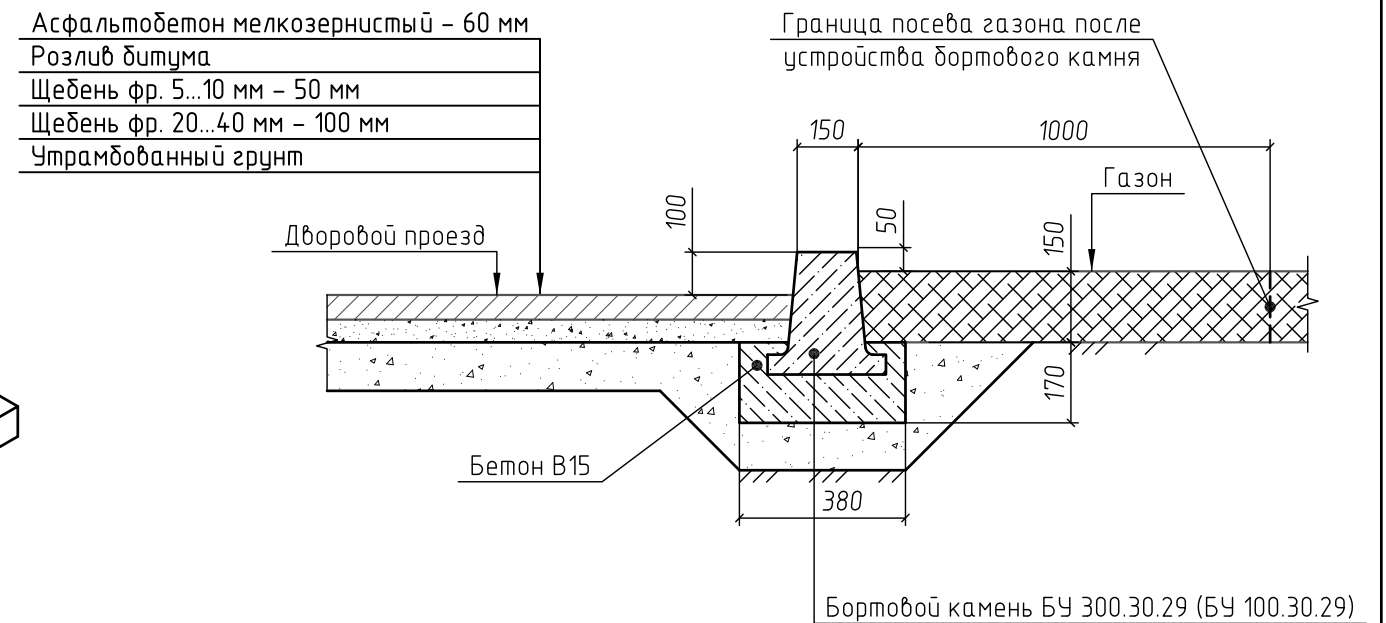

Узел сопряжения перекрытия колодца и дворового проезда

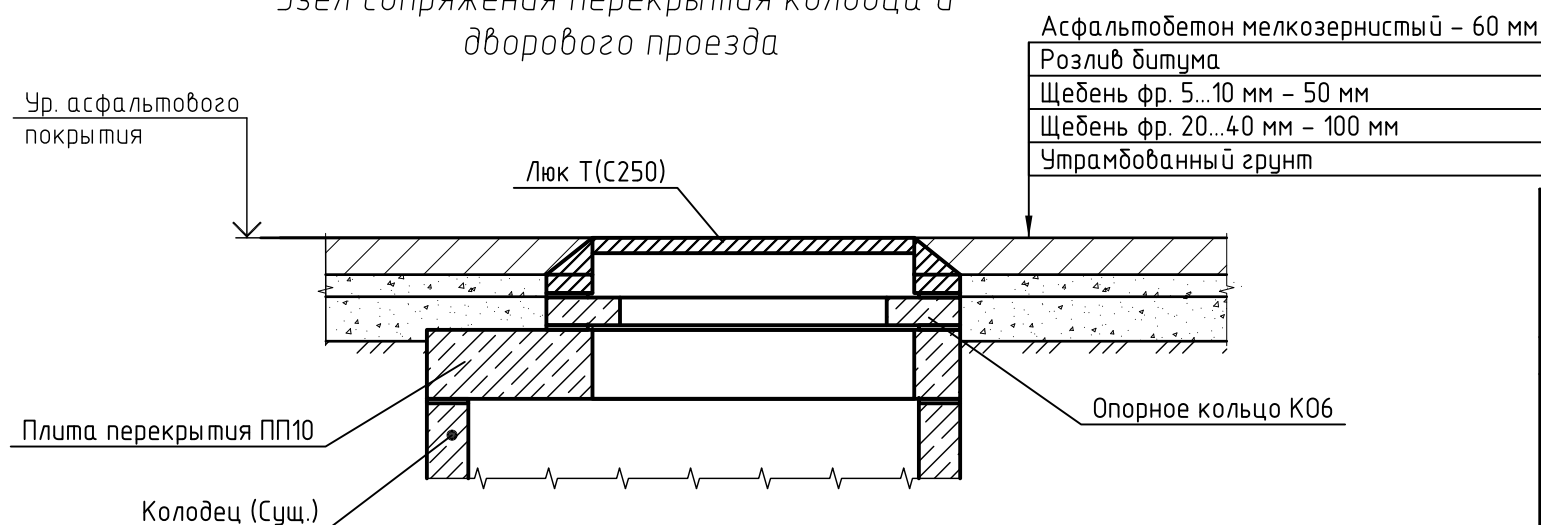

						66/19-ПЗУ			
						ООО «Управляющая компания на Воынова»			
Изм.	Кол.уч.	Лист	№ док.	Подп.	Дата	Ремонт дворовой территории жилого дома по адресу: Кемеровская область, г.Прокопьевск, ул. Союзная, д.57	Стадия	Лист	Листов
ГИП		Трутнев					П	9	9
Проверил		Трутнев							
Разработал		Четвергова				Устройство дворового проезда, парковки, откоски, пешеходной дорожки.			
						ООО «Кузбасская Проектная Организация» г.Прокопьевск 2019г.			