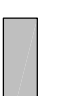
 
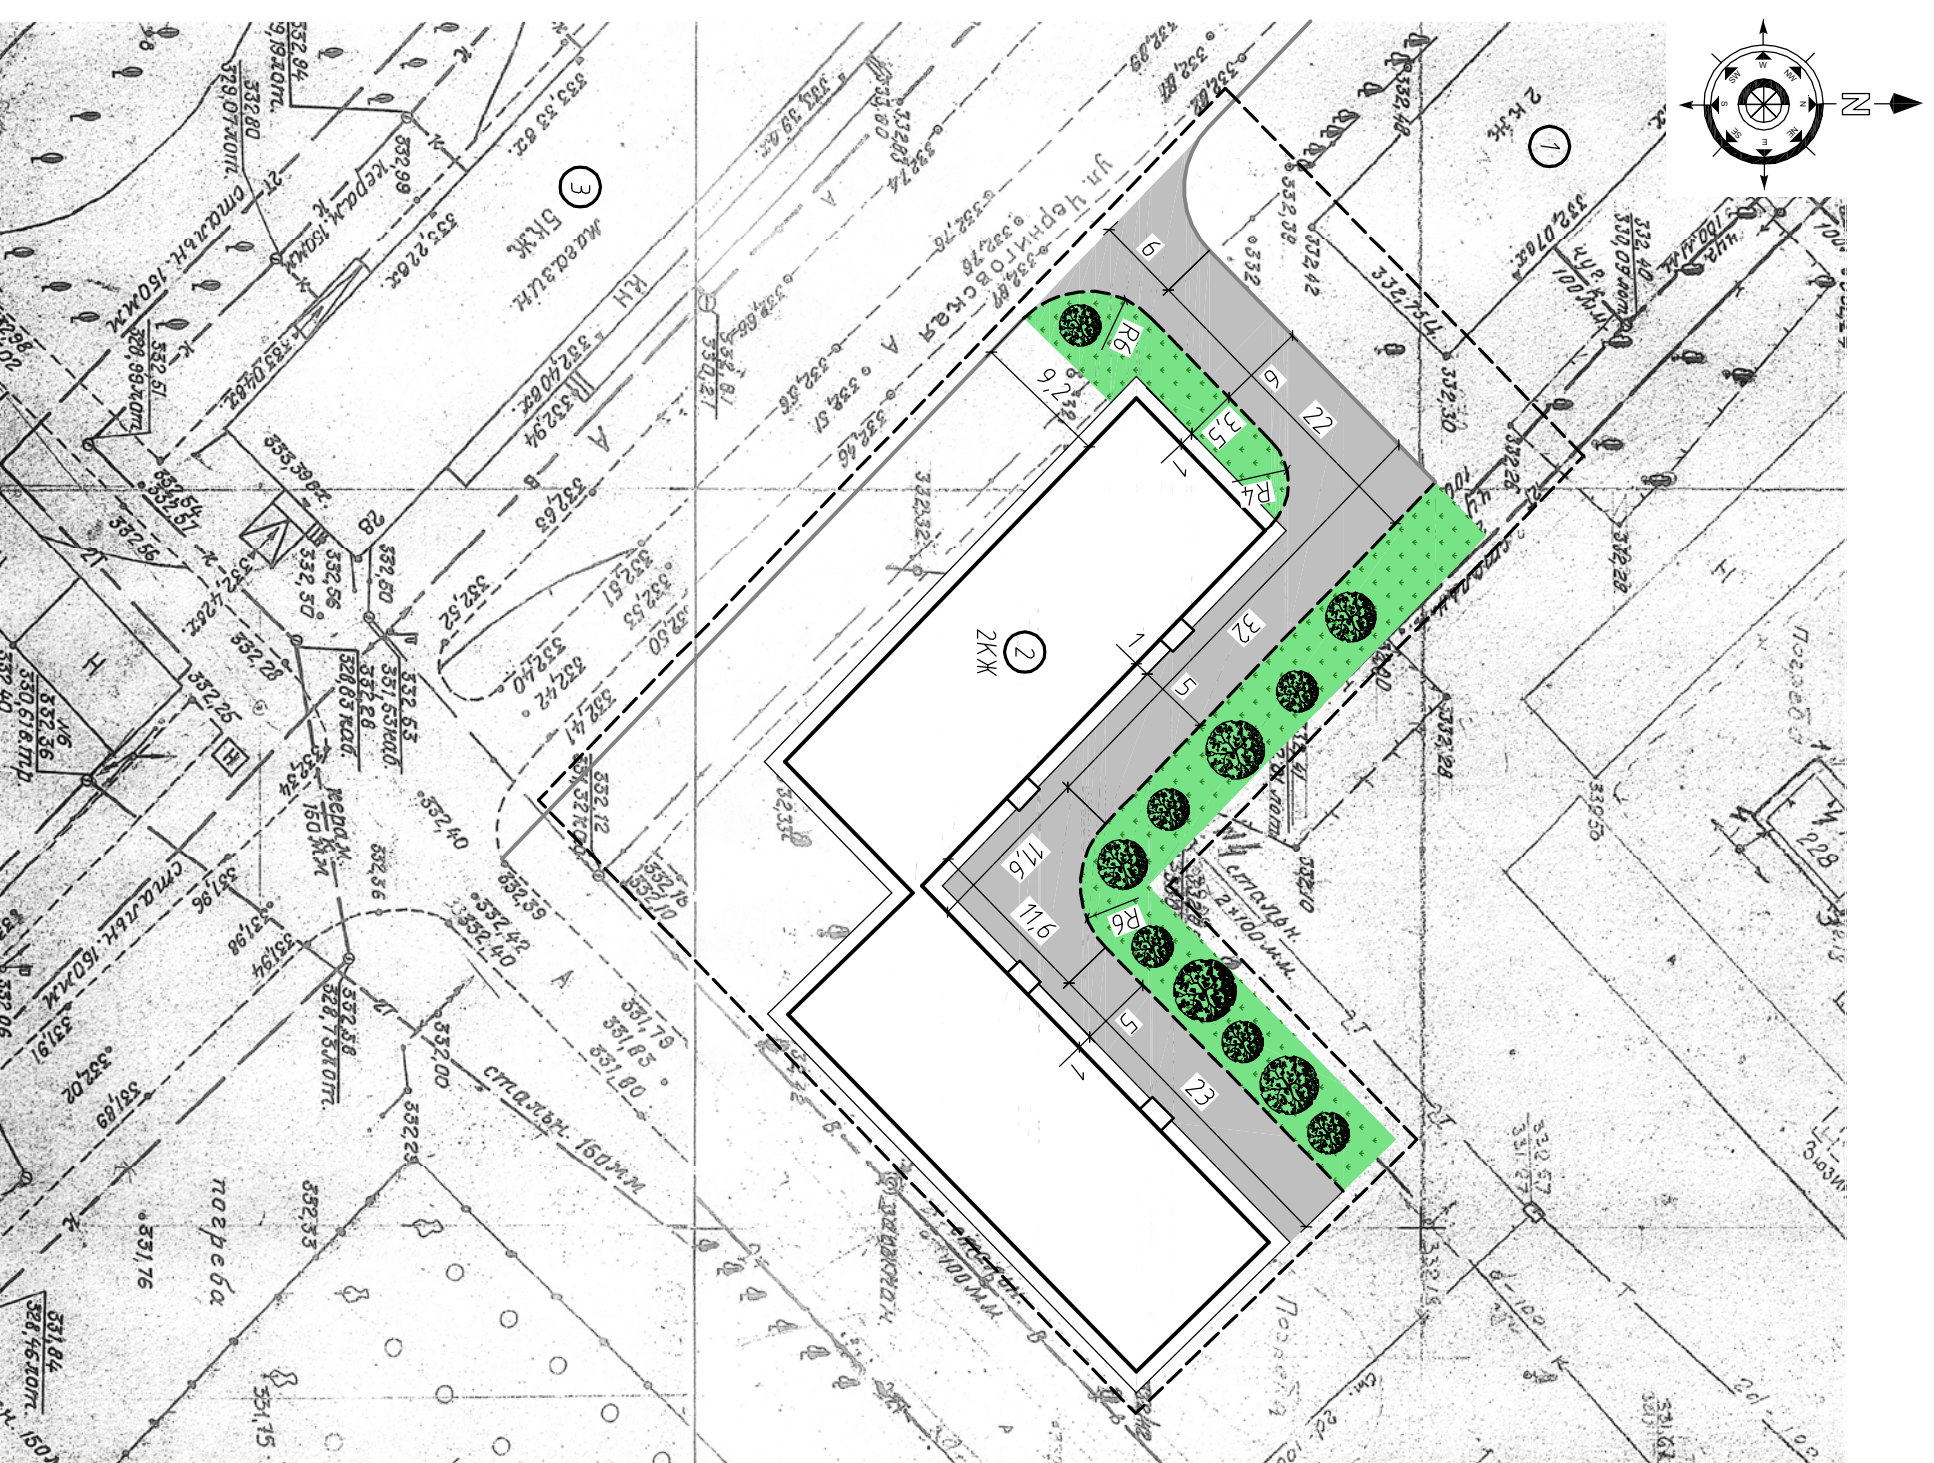


Экспликация зданий и сооружений



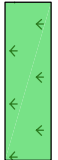

номер на плане	Наименование	Примечание
1	Жилой дом (ул. Ламтуйская, д.35)	сущ.
2	Жилой дом (ул. Ламтуйская, д.30)	сущ.
3	Жилой дом (ул. Ламтуйская, д.28)	сущ.

Основные показатели плана благоустройства

Условное изображение	Наименование	Длина, м.	Ширина, м.	Площадь, м ²	Бордюр	
					Тип	Кол-во, шт.
	Дворовой проезд	-	-	524	БР 300.30.18	21
	Отмостка	-	-	180	БР 100.30.18	31






Условные обозначения:

-  - проектируемый бортовой камень БР300.30.18 и БР100.30.18
-  - граница подсчета объемов работ
-  - участки озеленения
-  - лиственные деревья

1. Осуществить валку деревьев (2 шт. береза) диаметром 250-300 мм и корчевку пней.

52/17-ПЗУ

Управление жилищно-коммунальным хозяйством
администрации города Прокопьевска

Изм.	Кол.уч.	Лист	№ док.	Подп.	Дата	Ремонт дворовой территории жилого дома по адресу: Кемеровская область, г.Прокопьевск, ул. Ламтуйская, д.30		
ГИП		Хохлов				Студия	Лист	Листов
Проберил		Трушнев				П	2	4
Разработал		Бердников				План благоустройства. М1:500.		
						ООО "Кузбасская Проектная Организация" г.Прокопьевск 2018г.		