

ЭКСПЛИКАЦИЯ ЗДАНИЙ И СООРУЖЕНИЙ

номер на плане	Наименование	Примечание
1	Жилый дом (ул. Яворского, д.8)	сущ.
2	Жилый дом (ул. Яворского, д.6)	сущ.
3	Жилый дом (ул. Яворского, д.4)	сущ.
4	Жилый дом (ул. Яворского, д.3)	сущ.

Основные показатели плана благоустройства

Условное изображение	Наименование	Длина, м.	Ширина, м.	Площадь, м ²	Бордюр	
					Тип	Кол-во, шт.
[штрихованная область]	Дворовой проезд	-	-	277	БР 300.30.18	34
					БР 100.30.18	35
[серая область]	Парковка	37,5	10	375	БР 300.30.18	27
					БР 100.30.18	7
[штрихованная область]	Пешеходные дорожки, дорожки к подъездам, площадки под скамейками	-	-	175	-	-
[пустая область]	Отмосстка	-	-	97	-	-

Ведомость малых архитектурных форм

Поз.	Наименование	Кол.	Масса, ед., кг	Примечание
1	Скамья	2		
2	Урна	1		


Условные обозначения:

- проектируемый бортовой камень БР300.30.18 и БР100.30.18
- граница подсчета объемов работ
- меллотрасса надземная
- участки озеленения
- лиственные деревья

43/17-ПЗУ

Управление жилищно-коммунальным хозяйством администрации города Прокляевска

Изм.	Кол.уч.	Лист	№ док.	Подп.	Дата	Ремонт дворовой территории жилого дома по адресу: Кемеровская область, г.Прокляевск, ул. Яворского, д.6	План благоустройства. М1:500.	ООО "Кузбасская Проектная Организация" г.Прокляевск 2018г.
ГИП	Хохлов	Лист	№ док.	Подп.	Дата			
Проберил	Трушнев							
Разработал	Бердяков							

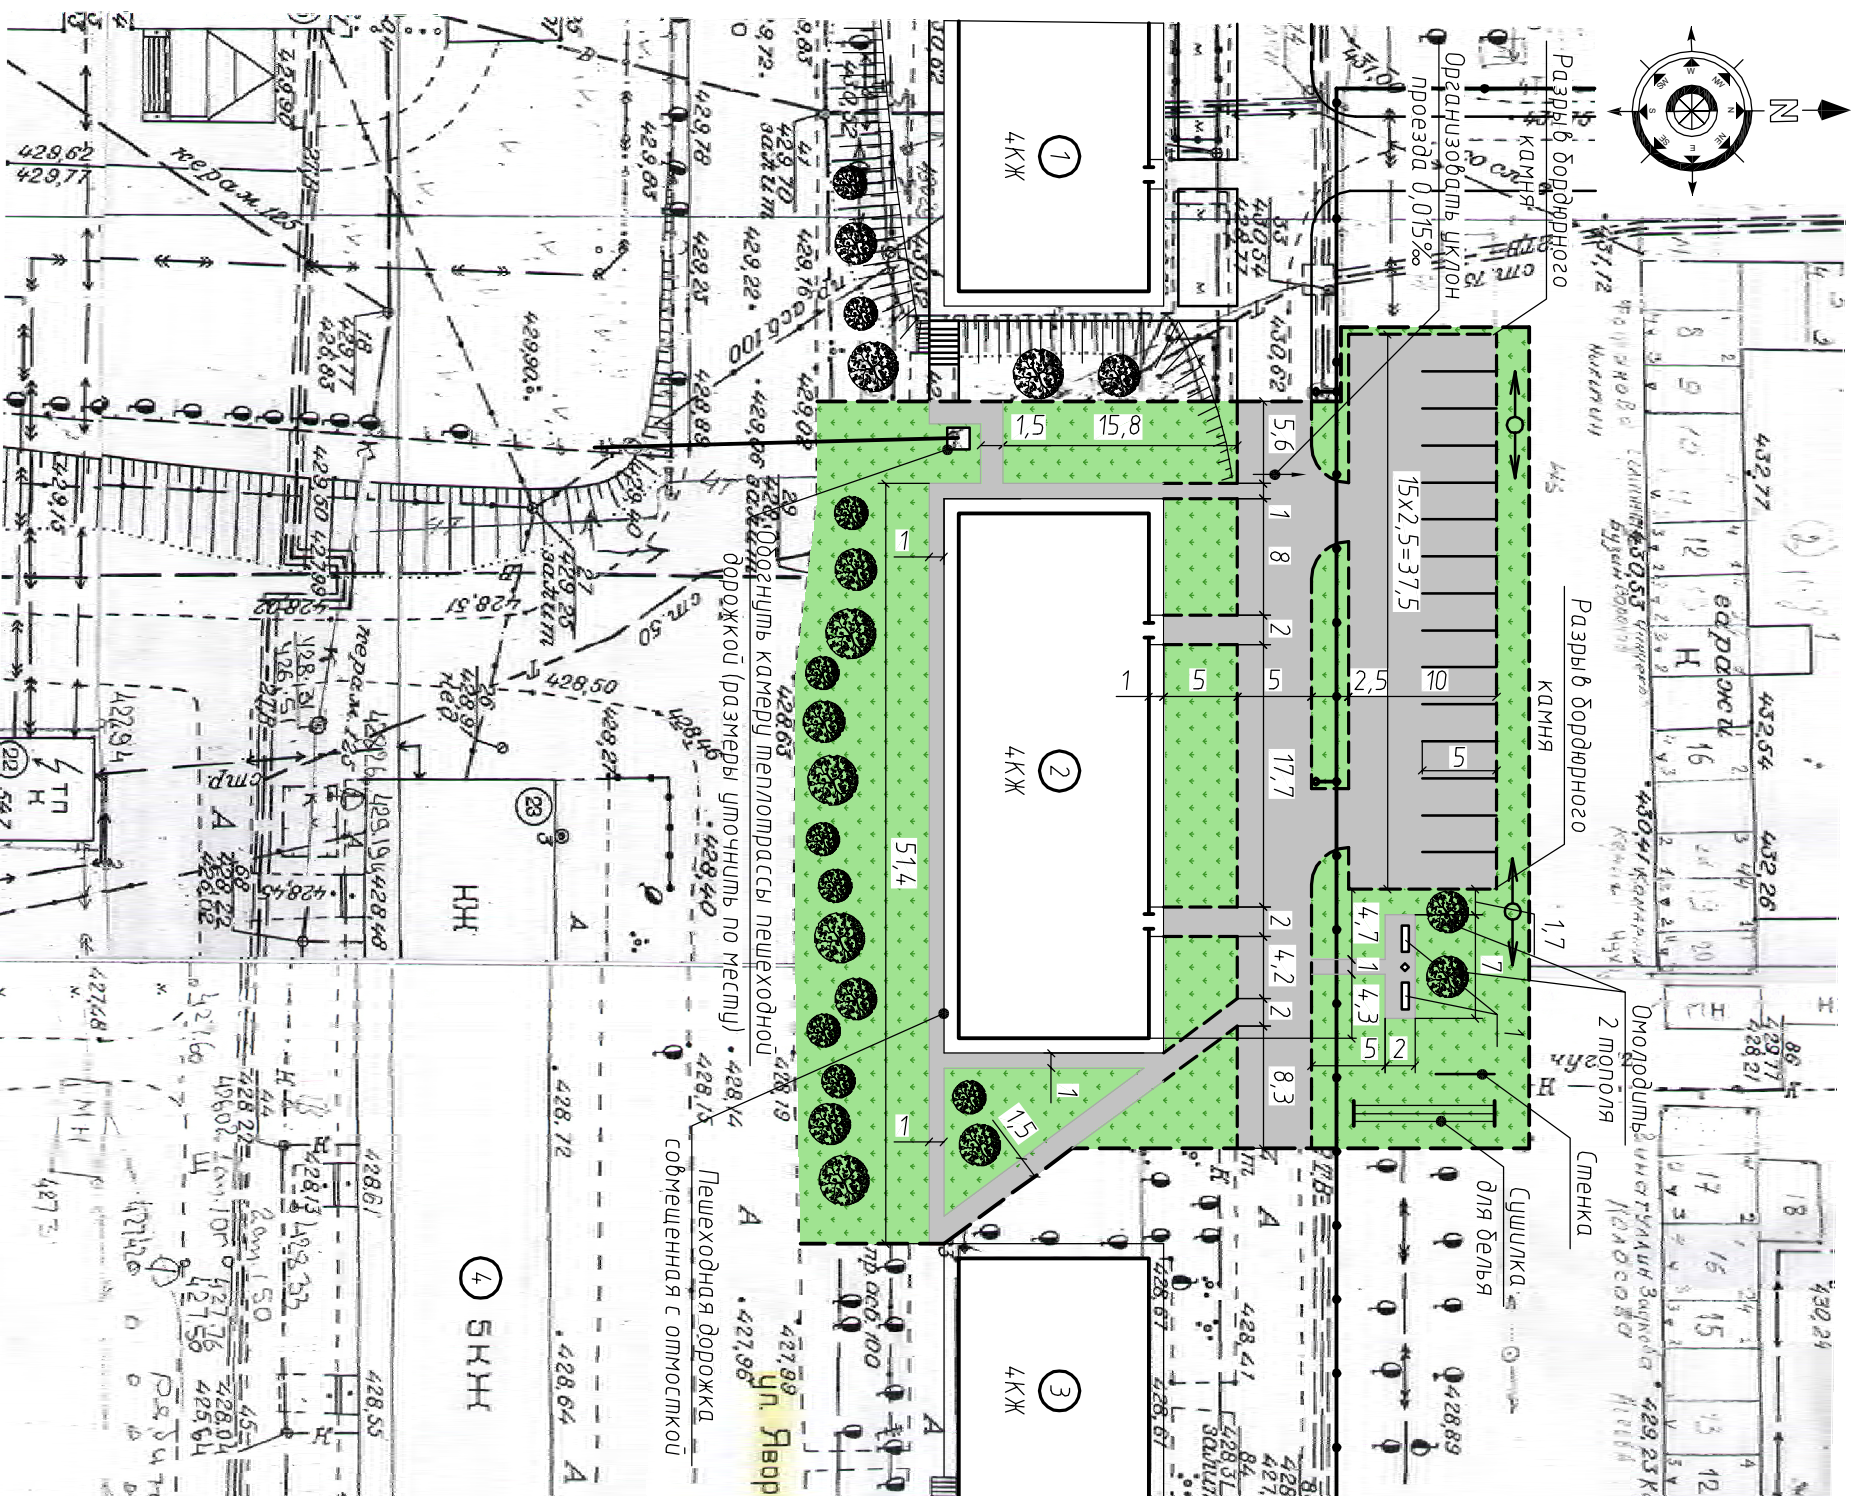

1. Перенести сущ. малые архитектурные формы (стенка) и металлические столбы с натяжными веревками для сушки белья согласно данному чертежу
2. Озеленить 2 молотья.