Существующее состояние сквера

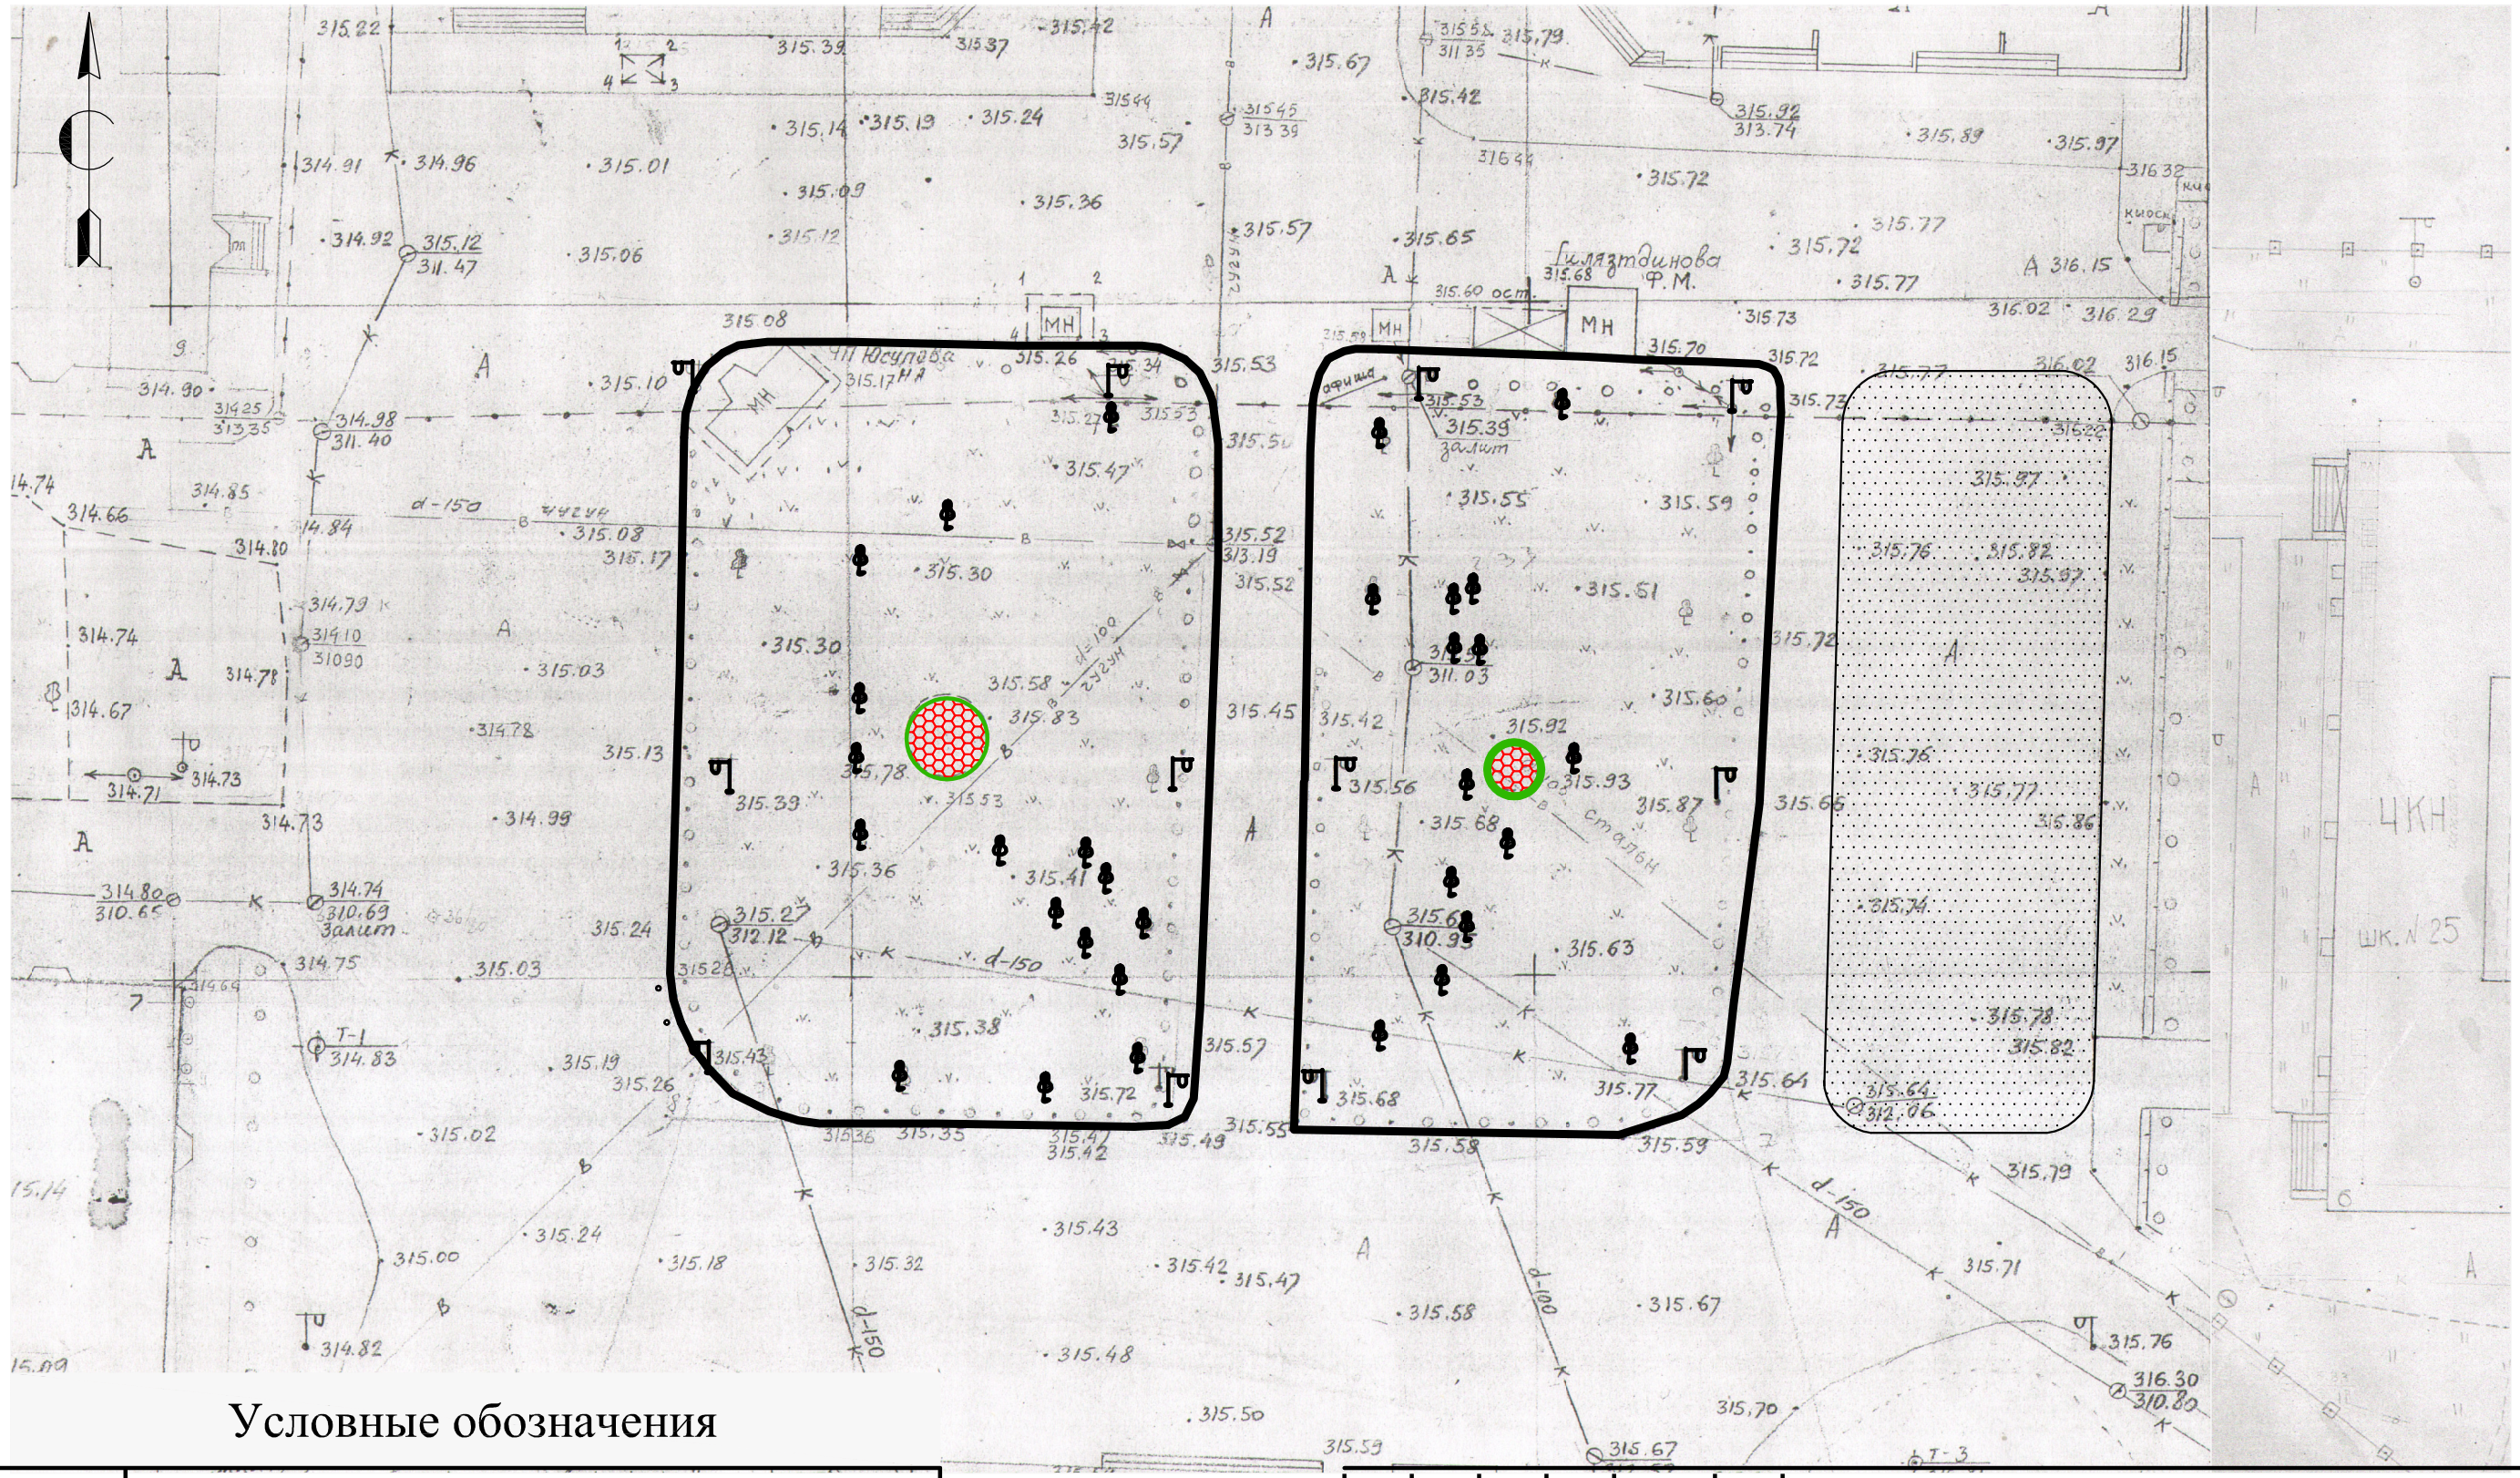

Условные обозначения

Обозначения	Наименование
А	Существующее асфальтобетонное покрытие
▬	Существующий бордюр
	Фонарный столб уличный одноламповый
	Существующая клумба
	Существующие деревья

Изм.	Кол. уч.	Лист	№ док.	Подп.	Дата
Разраб.		Адякина Д.Г.			
Провер.		Адякина Д.Г.			
Н.контр.		Адякина Д.Г.			

ИП-18-80-ПЗУ.Гч

Управление ЖКХ

Ремонт сквера в поселке Красная Горка г.Прокопьевска

Стадия	Лист	Листов
П	6	

Существующее состояние сквера

МБУ "КАиГ г.Прокопьевска"

Копировал

А4