
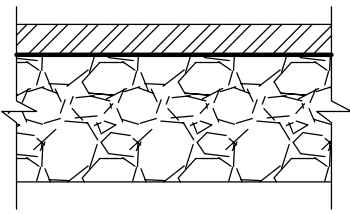
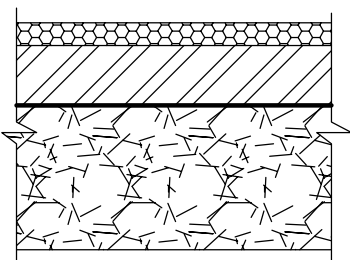



Дорожная одежда



Марка поз.	Эскиз	Конструкция одежды, мм	Площадь, м
A'		Асфальтобетон среднезернистый плотный типа Б -40 мм Розлив битума Щебень М1000 фр. 5-10мм -160мм	1446.4 м ²
A''		Бесшовное покрытие из резиновой крошки -10 мм Асфальтобетон среднезернистый плотный типа Б -50 мм Розлив битума Щебень М1000 фр. 5-10мм -200мм	308.0 м ²

Примыкание тротуара к газону

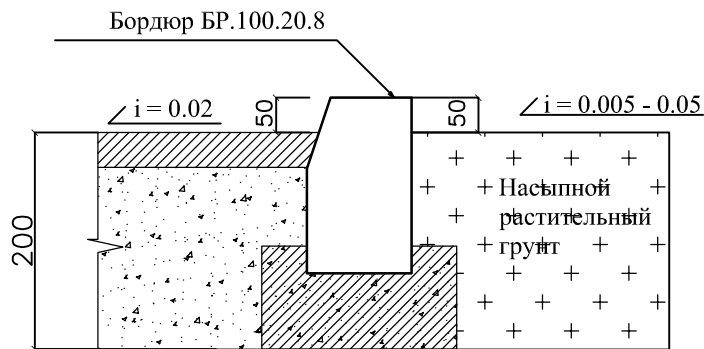

Устройство клумбы

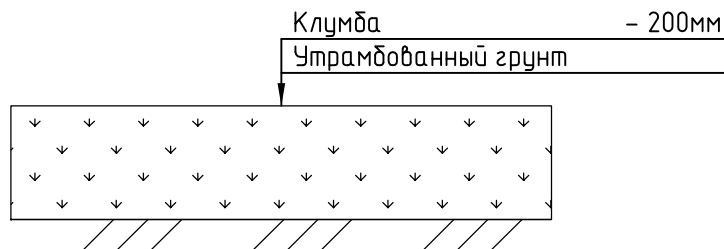

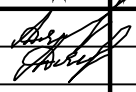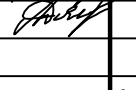ИП-18-80-ПЗУ.Гч					
Управление ЖКХ					
Изм.	Кол. уч.	Лист	№ док.	Подп.	Дата
Разраб.		Адякина Д.Г.			
Провер.		Адякина Д.Г.			
				Ремонт сквера в поселке Красная Горка г.Прокопьевска	
				Дорожная одежда	
				МБУ "КАиГ г.Прокопьевска"	
				Стадия	Лист
				П	8
				Листов	