

Детская игровая площадка




1. Качалка «Коромысло»



2. Игровой комплекс малый с 2-мя качелями

3. Карусель «Веселье»

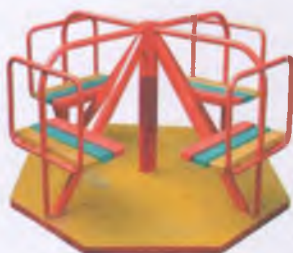


4. Стенка «Ласточка»

						ИП-18-80-ПЗУ.Гч		
						Управление ЖКХ		
Изм.	Кол. уч.	Лист	№ док.	Подп.	Дата	Ремонт сквера в поселке Красная Горка г.Прокопьевска		
Разраб.		Адякина Д.Г.						
Провер.		Адякина Д.Г.				П	9.1	
Н.контр.		Адякина Д.Г.				Наглядное представление элементов благоустройства		
						МБУ "КАиГ г.Прокопьевск"		


Спортивная площадка

КТН -10

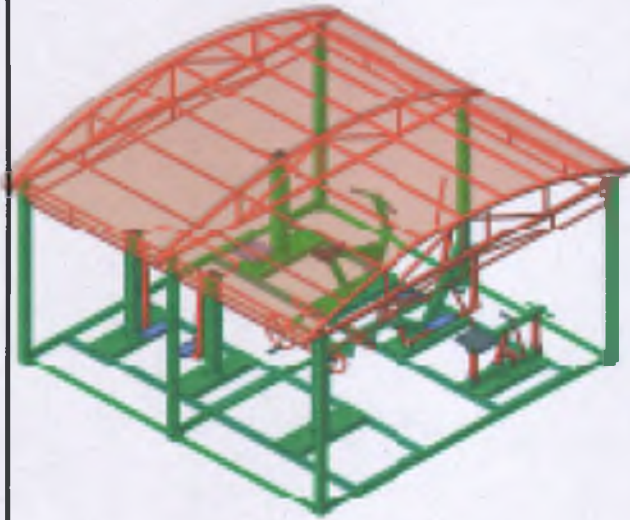

6 тренажеров под навесом:
Шаги, Рули, Лыжник, Гребля, Велосипед, Диск

ВК-6

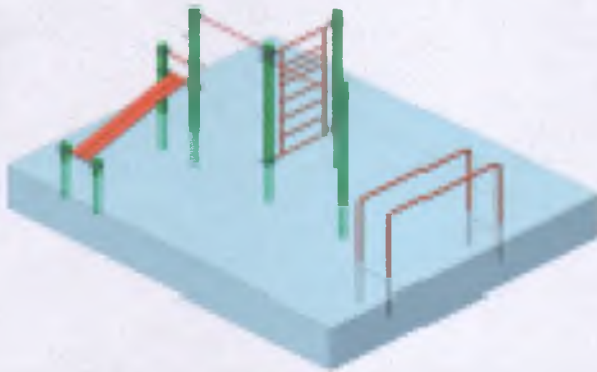

2 турника разной высоты, шведская стенка,
скамья для пресса, брусья стандартные

ИП-18-80-ПЗУ.Гч					
Управление ЖКХ					
Изм.	Кол. уч.	Лист	№ док.	Подп.	Дата
Разраб.		Адякина Д.Г.			
Провер.		Адякина Д.Г.			
				Ремонт сквера в поселке Красная Горка г.Прокопьевска	
				Стадия	Лист
				П	9.2
				Листов	
				Наглядное представление элементов благоустройства	
				МБУ "КАиГ г.Прокопьевска"	
Н.контр.		Адякина Д.Г.			

Малые формы

Скамья «Антик»



Детализация элементов



Урна



Декоративный бордюр «Косичка»



						ИП-18-80-ПЗУ.Гч				
						Управление ЖКХ				
Изм.	Кол. уч.	Лист	№ док.	Подп.	Дата					
Разраб.		Адякина Д.Г.				Ремонт сквера в поселке Красная Горка г.Прокопьевска		Стадия	Лист	Листов
Провер.		Адякина Д.Г.						П	9.3	
Н.контр.		Адякина Д.Г.				Наглядное представление элементов благоустройства		МБУ "КАиГ г.Прокопьевска"		

Вазон «Антик»



Ограждение



						ИП-18-80-ПЗУ.Гч			
						Управление ЖКХ			
Изм.	Кол. уч.	Лист	№ док.	Подп.	Дата				
Разраб.		Адякина Д.Г.		<i>[Signature]</i>		Ремонт сквера в поселке Красная Горка г.Прокопьевска	Стадия	Лист	Листов
Провер.		Адякина Д.Г.		<i>[Signature]</i>			П	9.4	
Н.контр.		Адякина Д.Г.		<i>[Signature]</i>		Наглядное представление элементов благоустройства	МБУ "КАиГ" г.Прокопьевска"		