


Ремонт сквера

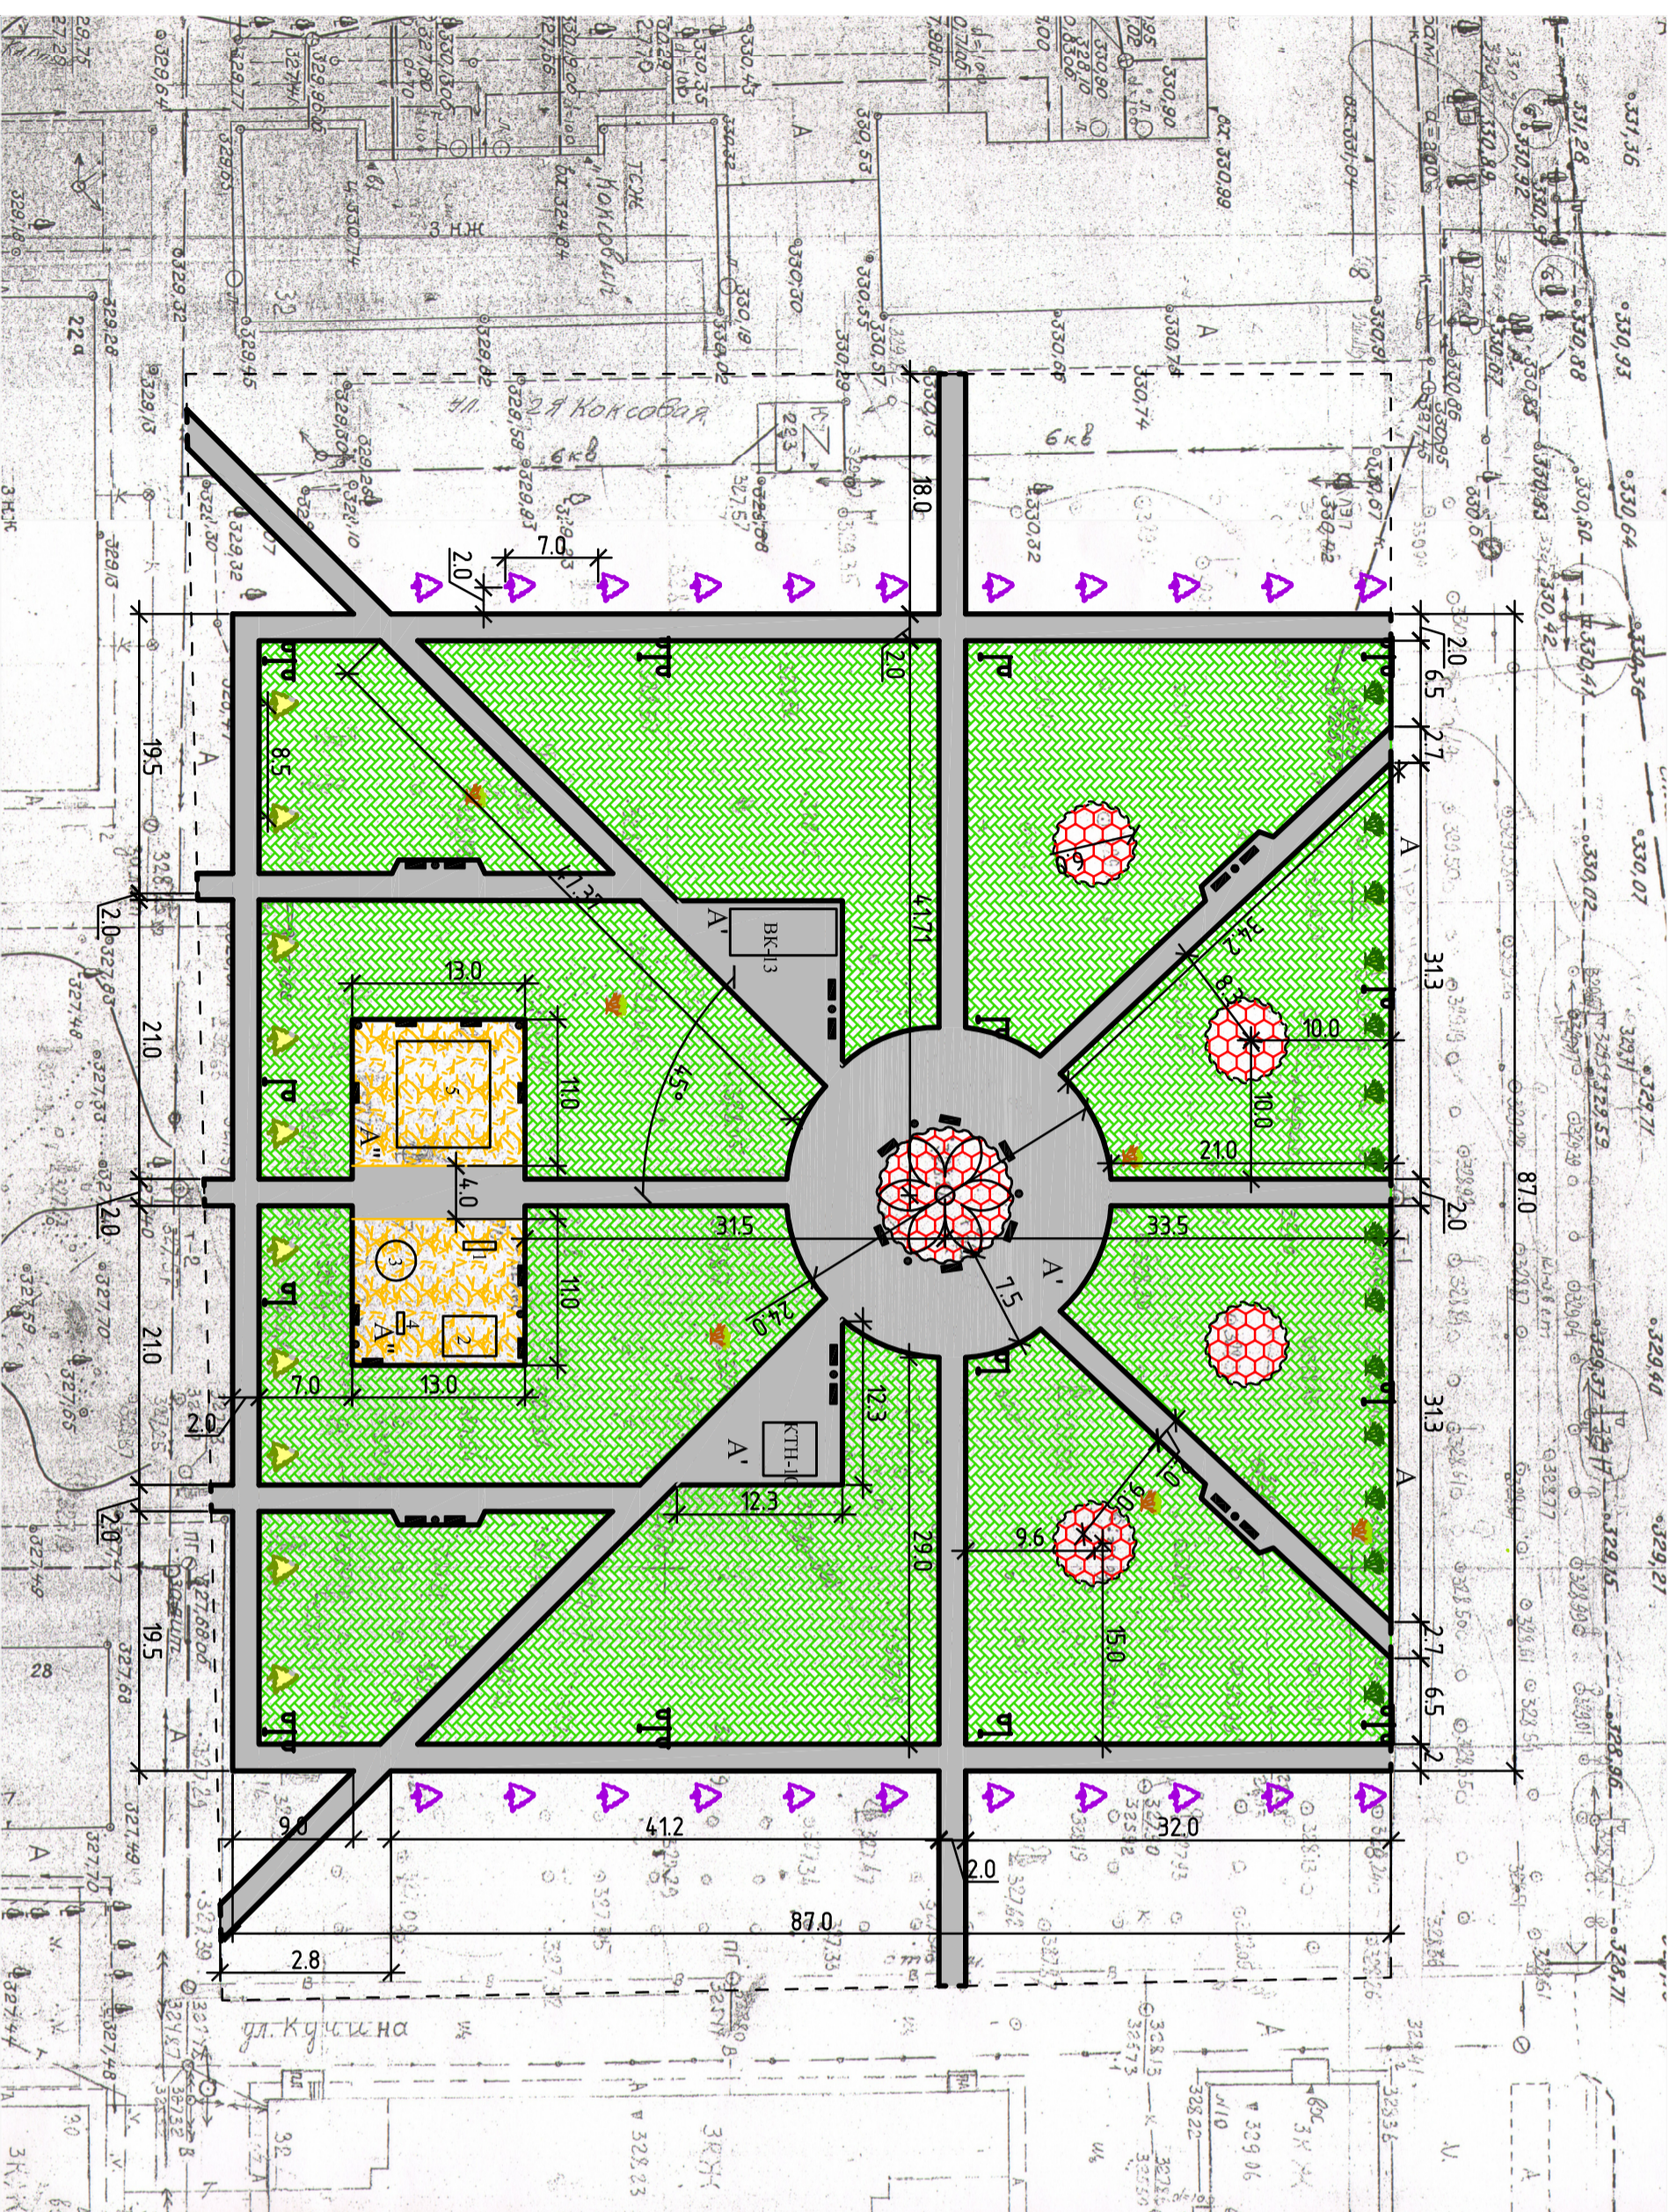

Условные обозначения

Обозначения	Наименование
А	Существующее асфальтовое покрытие
А'	Проектируемое асфальтовое покрытие
А''	Проектируемое бесшовное резиновое покрытие
~	Ограждение клумб "Косичка"
—	Бордюр
—	Пни, подлежащие выкорчевке
—	Рабина
—	Сирень
—	Варбарис
—	Газон из многолетних трав
—	Скамья
—	Урна
—	Опора двухрожковая
—	Опора однорожковая
—	Клумба
---	Граница подсчета объемов работ
КТН-10	КТН-10 (6 тренажеров под навесом)
ВК-13	ВК-13 (воркаут-комплекс)
1	МФ-13 (Качалга коромысло)
2	ИКМ-2 Игровой комплекс с двумя качелями
3	МФ-11 Карусель "Веселье"
4	МФ-24 Стенка "Ласточка"
5	Д-3 Детский игровой комплекс

ИП-18-83 ПЗУ.Гч			
Управление ЖСХ			
Изм.	Кол.уч.	Лист	№ док.
Разраб.	Дадкина Д.Г.	Пош.	Дата
Провер.	Дадкина Д.Г.		
Ремонт сквера в поселке Ясная Поляна г.Прокляевска			Статус
Ремонт сквера			Лист
МБУ "Жилищно-коммунальное хозяйство" г.Прокляевска			Листов
			6