
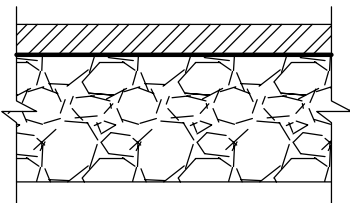
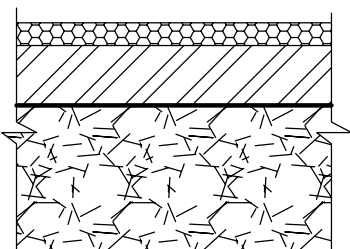



# Дорожная одежда

Марка поз.	Эскиз	Конструкция одежды, мм	Площадь, м
A'		Асфальтобетон среднезернистый плотный типа Б -40 мм Розлив битума Щебень фракции 40-70мм -160мм	1950.7 м <sup>2</sup>
A''		Бесшовное покрытие из резиновой крошки -10 мм Асфальтобетон среднезернистый плотный типа Б -50 мм Розлив битума Щебень фракции 40-70мм -200мм	286.0 м <sup>2</sup>

## Примыкание тротуара к газону

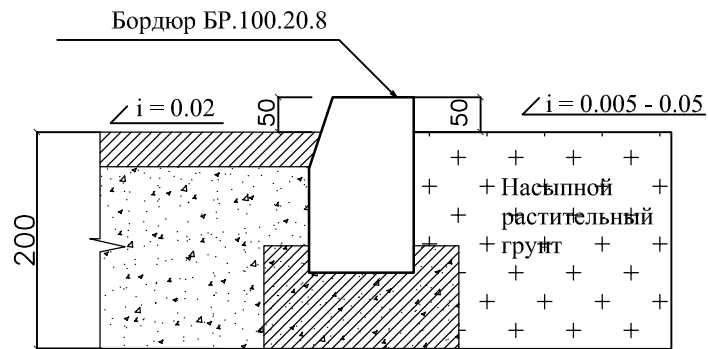

## Устройство клумбы

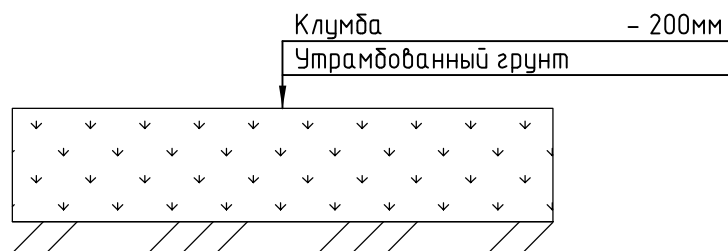

ИП-18-83 ПЗУ.Гч					
Управление ЖКХ					
Изм.	Кол. уч.	Лист	№ док.	Подп.	Дата
Разраб.	Адякина Д.Г.				
Провер.	Адякина Д.Г.				
Ремонт сквера в поселке Ясная Поляна г.Прокопьевска			Стадия	Лист	Листов
			П	8	
Н.контр. Адякина Д.Г.			Дорожная одежда		МБУ "КАиГ г.Прокопьевска"